



RZUT MIESZKANIA M55 (4. PIĘTRO)

Piotrków Trybunalski, ul. Hutnicza 3 BUDYNEK MIESZKALNY

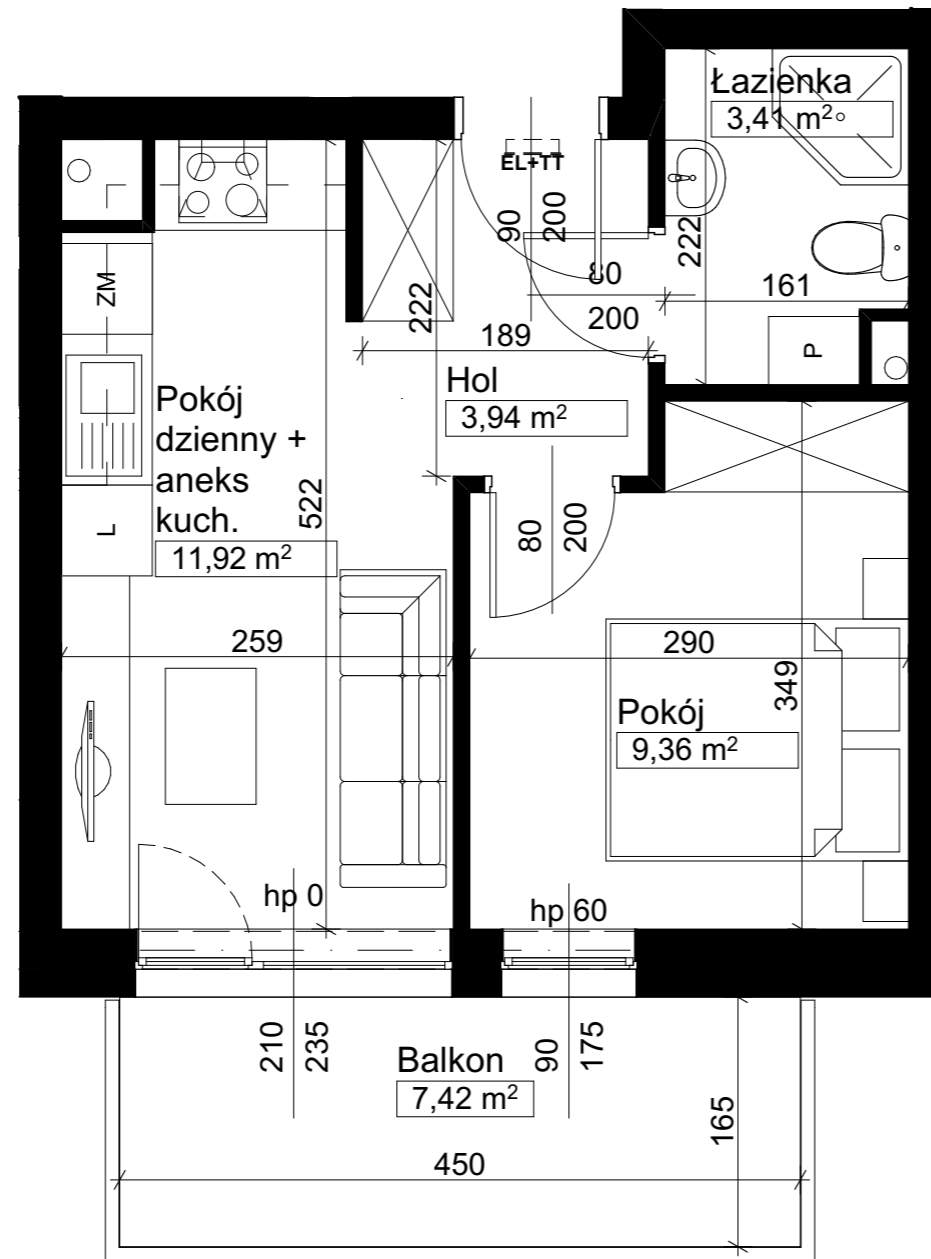

LOKALIZACJA W BUDYNKU

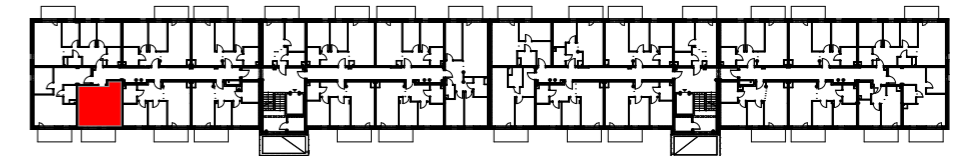


ZESTAWIENIE POWIERZCHNI MIESZKANIA:

| POMIESZCZENIE | POWIERZCHNIA W M ² |
|-----------------------------|-------------------------------|
| Hol | 3,94 |
| Łazienka | 3,41 |
| Pokój | 9,36 |
| Pokój dzienny + aneks kuch. | 11,92 |
| | 28,63 m² |

1. Wymiary pomieszczeń, lokalizacje przyborów sanitarnych itp. podano zgodnie z projektem budowlanym. Mogą wystąpić niewielkie różnice wymiarów i usytuowania elementów powstałe w trakcie realizacji prac budowlanych.
2. Powierzchnia użytkowa lokalu jest określona na podstawie normy PN-ISO 9836:2015.
3. Przedstawiona na rzucie aranżacja mieszkania oraz wizualizacja budynku mają charakter poglądowy i nie stanowią oferty w rozumieniu przepisów kodeksu cywilnego.

SKALA 1:50

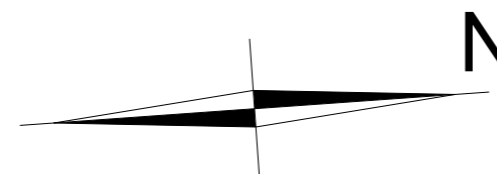

www.lasal.pl
e-mail: mieszkania@ezbud.pl
tel. 609-700-656, 607-777-430